



GREEN LOFTS - PHASE 2

LOT	ETAGE	TYPE
		L2


PIECE	SURFACE HABITABLE
Entrée	2.25 m ²
Dégagement	4.60 m ²
Séjour / Cuisine	19.02 m ²
Chambre	10.98 m ²
Salle de bain	5.90 m ²
Total	42.75 m²

Balcon	15.25 m ²
Total	15.25 m²


LEGENDE AMENAGEMENT

LL : Lave-linge	Tableau Electrique	MTA Module Thermique d'Appartement
LV : Lave-vaisselle	Gaine technique	
C : Cuisson		
R : Réfrigérateur		

24 JUIN 2021

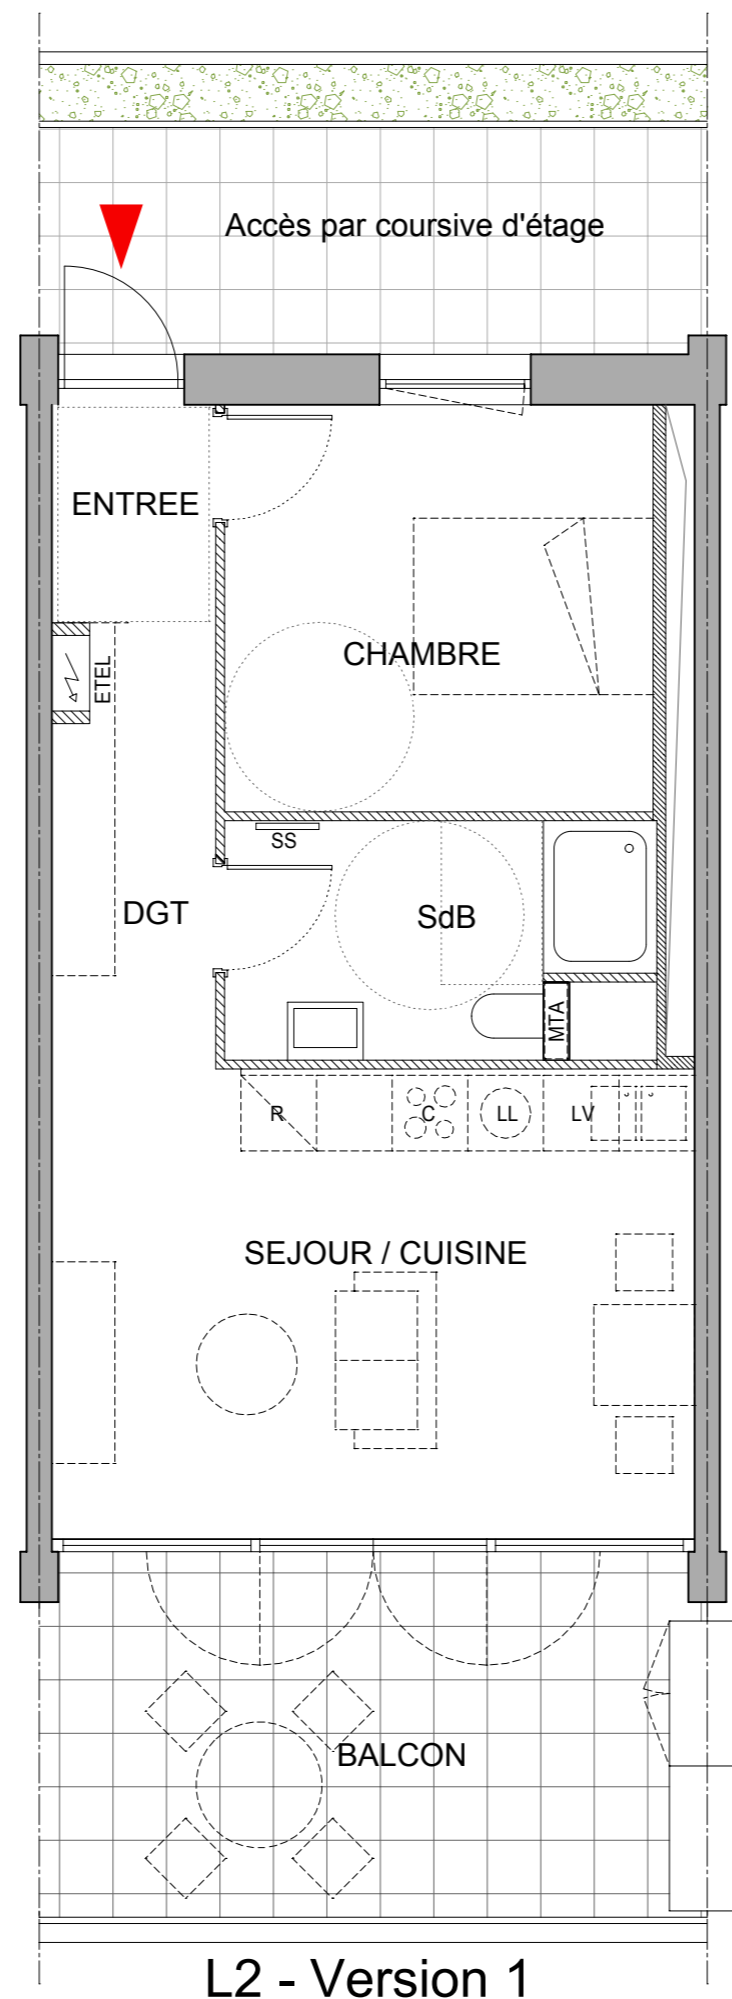

L2 - Version 1

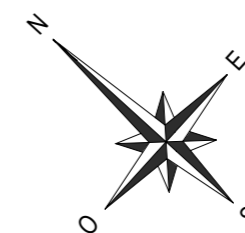

NOTA : Des modifications sont susceptibles d'être apportées en fonction des nécessités techniques et administratives pour les dimensions libres et des équipements. Les surfaces sont à titre indicatif. Les retombées, soffites, faux-plafonds, équipements électriques ne sont pas figurés. Le mobilier est indicatif et notamment l'emplacement des équipements sanitaires et leur aménagement.