





GREEN LOFTS - PHASE 2


LOT	ETAGE	TYPE
	RDC	L3

PIECE	SURFACE HABITABLE
Entrée	4.28 m ²
WC	4.86 m ²
Séjour / cuisine	33.26 m ²
Chambre 1	10.72 m ²
Mezzanine	12.39 m ²
Dégagement	4.69 m ²
Salle de bain	3.79 m ²
Total	73.99 m²

Terrasse d'entrée	12.68 m ²
Terrasse	21.61 m ²
Total	34.29 m²

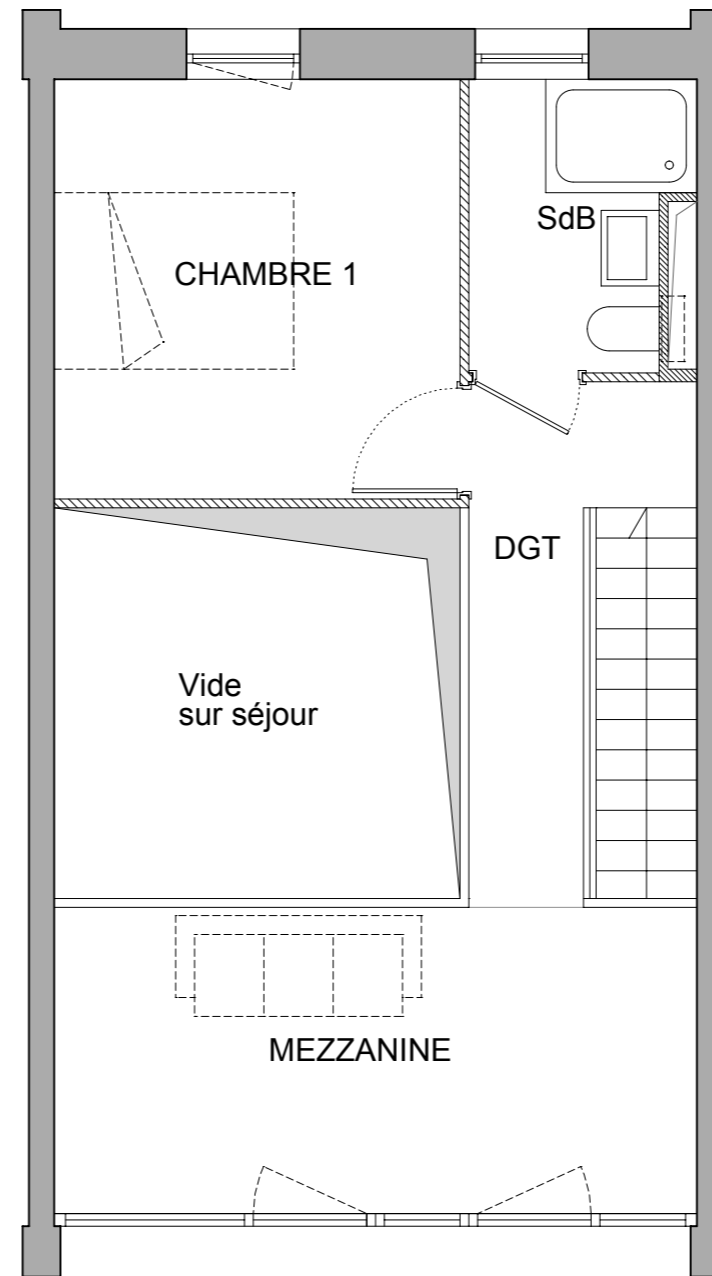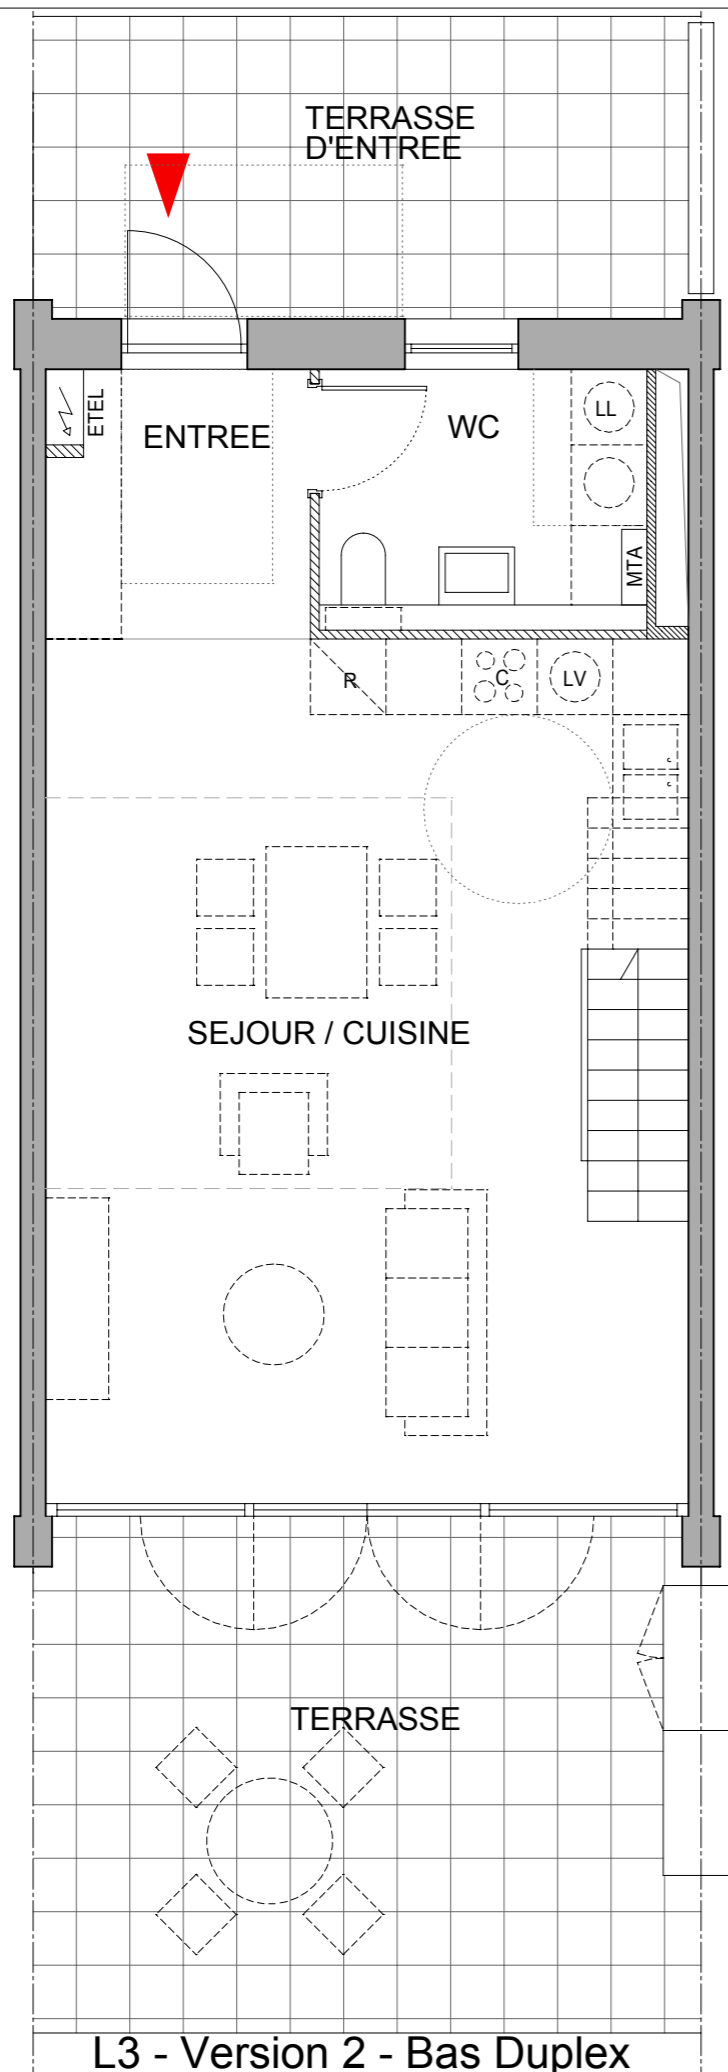

L3 - Version 2 - Haut Duplex

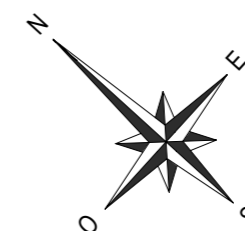

L3 - Version 2 - Bas Duplex

LEGENDE AMENAGEMENT

LL : Lave-linge	Tableau Electrique	MTA	Module Thermique d'Appartement
LV : Lave-vaisselle	Gaine technique		
C : Cuisson			
R : Réfrigérateur			

24 JUIN 2021

NOTA : Des modifications sont susceptibles d'être apportées en fonction des nécessités techniques et administratives pour les dimensions libres et des équipements. Les surfaces sont à titre indicatif. Les retombées, soffites, faux-plafonds, équipements électriques ne sont pas figurés. Le mobilier est indicatif et notamment l'emplacement des équipements sanitaires et leur aménagement.