



GREEN LOFTS - PHASE 2

LOT	ETAGE	TYPE
	R+3	L5


PIECE	SURFACE HABITABLE
Entrée	4.28 m <sup>2</sup>
WC	4.79 m <sup>2</sup>
Cuisine	8.08 m <sup>2</sup>
Séjour	48.56 m <sup>2</sup>
Chambre 1	12.90 m <sup>2</sup>
Chambre 2	10.14 m <sup>2</sup>
Chambre 3	9.48 m <sup>2</sup>
Pièce 4	7.70 m <sup>2</sup>
Espace bureau	4.52 m <sup>2</sup>
Dégagement	4.81 m <sup>2</sup>
Salle de bain	4.45 m <sup>2</sup>
<b>Total</b>	<b>119.71 m<sup>2</sup></b>

Balcon	22.88 m <sup>2</sup>
<b>Total</b>	<b>22.88 m<sup>2</sup></b>




LEGENDE AMENAGEMENT

LL : Lave-linge	Tableau Electrique	MTA Module Thermique d'Appartement
LV : Lave-vaisselle	Gaine technique	
C : Cuisson		
R : Réfrigérateur		

24 JUIN 2021

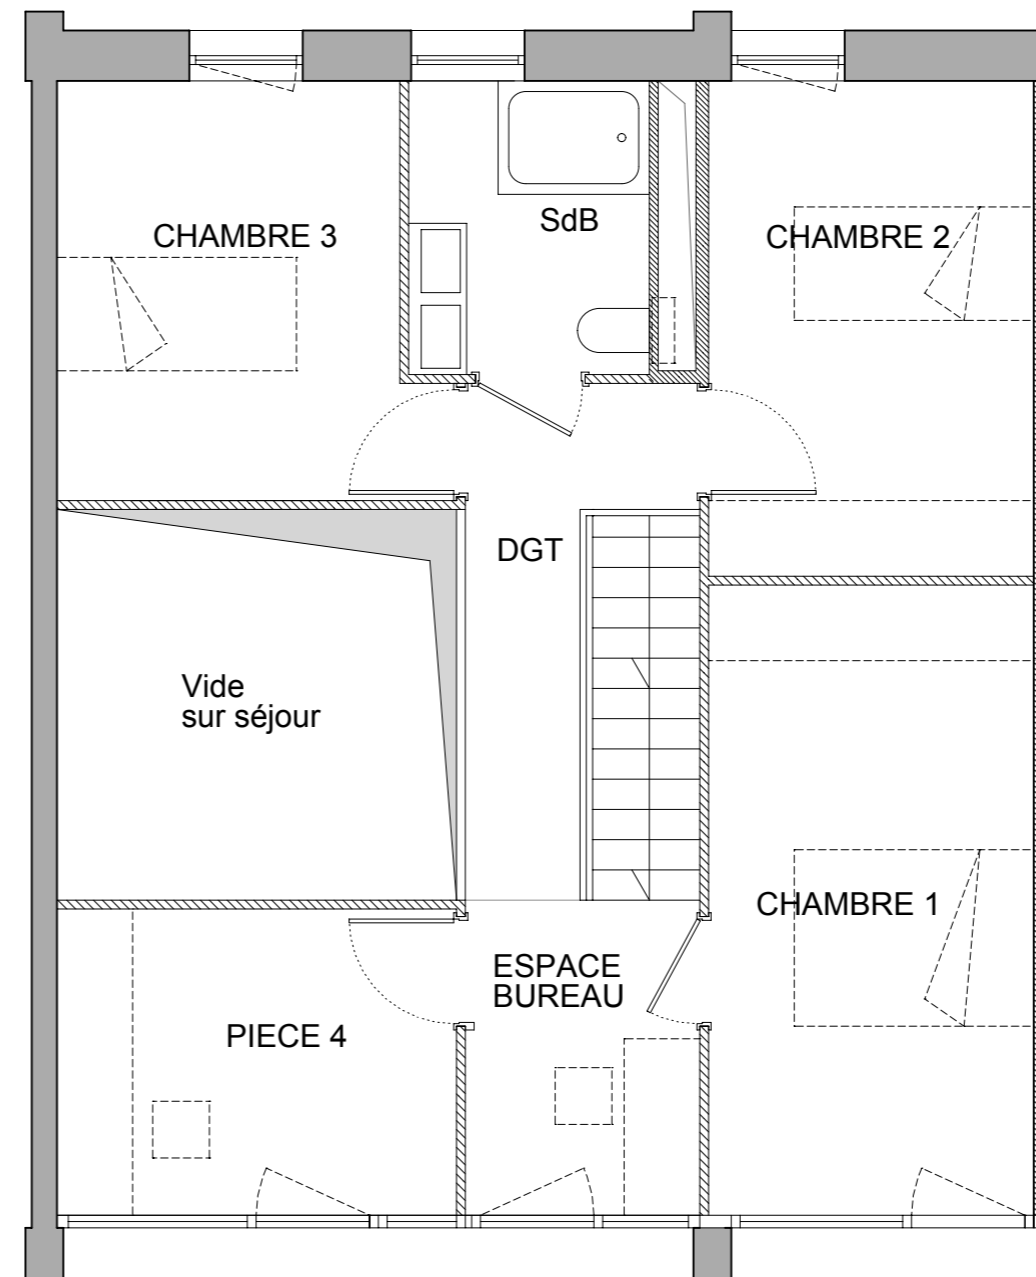

L5 - Version 1 - Haut Duplex

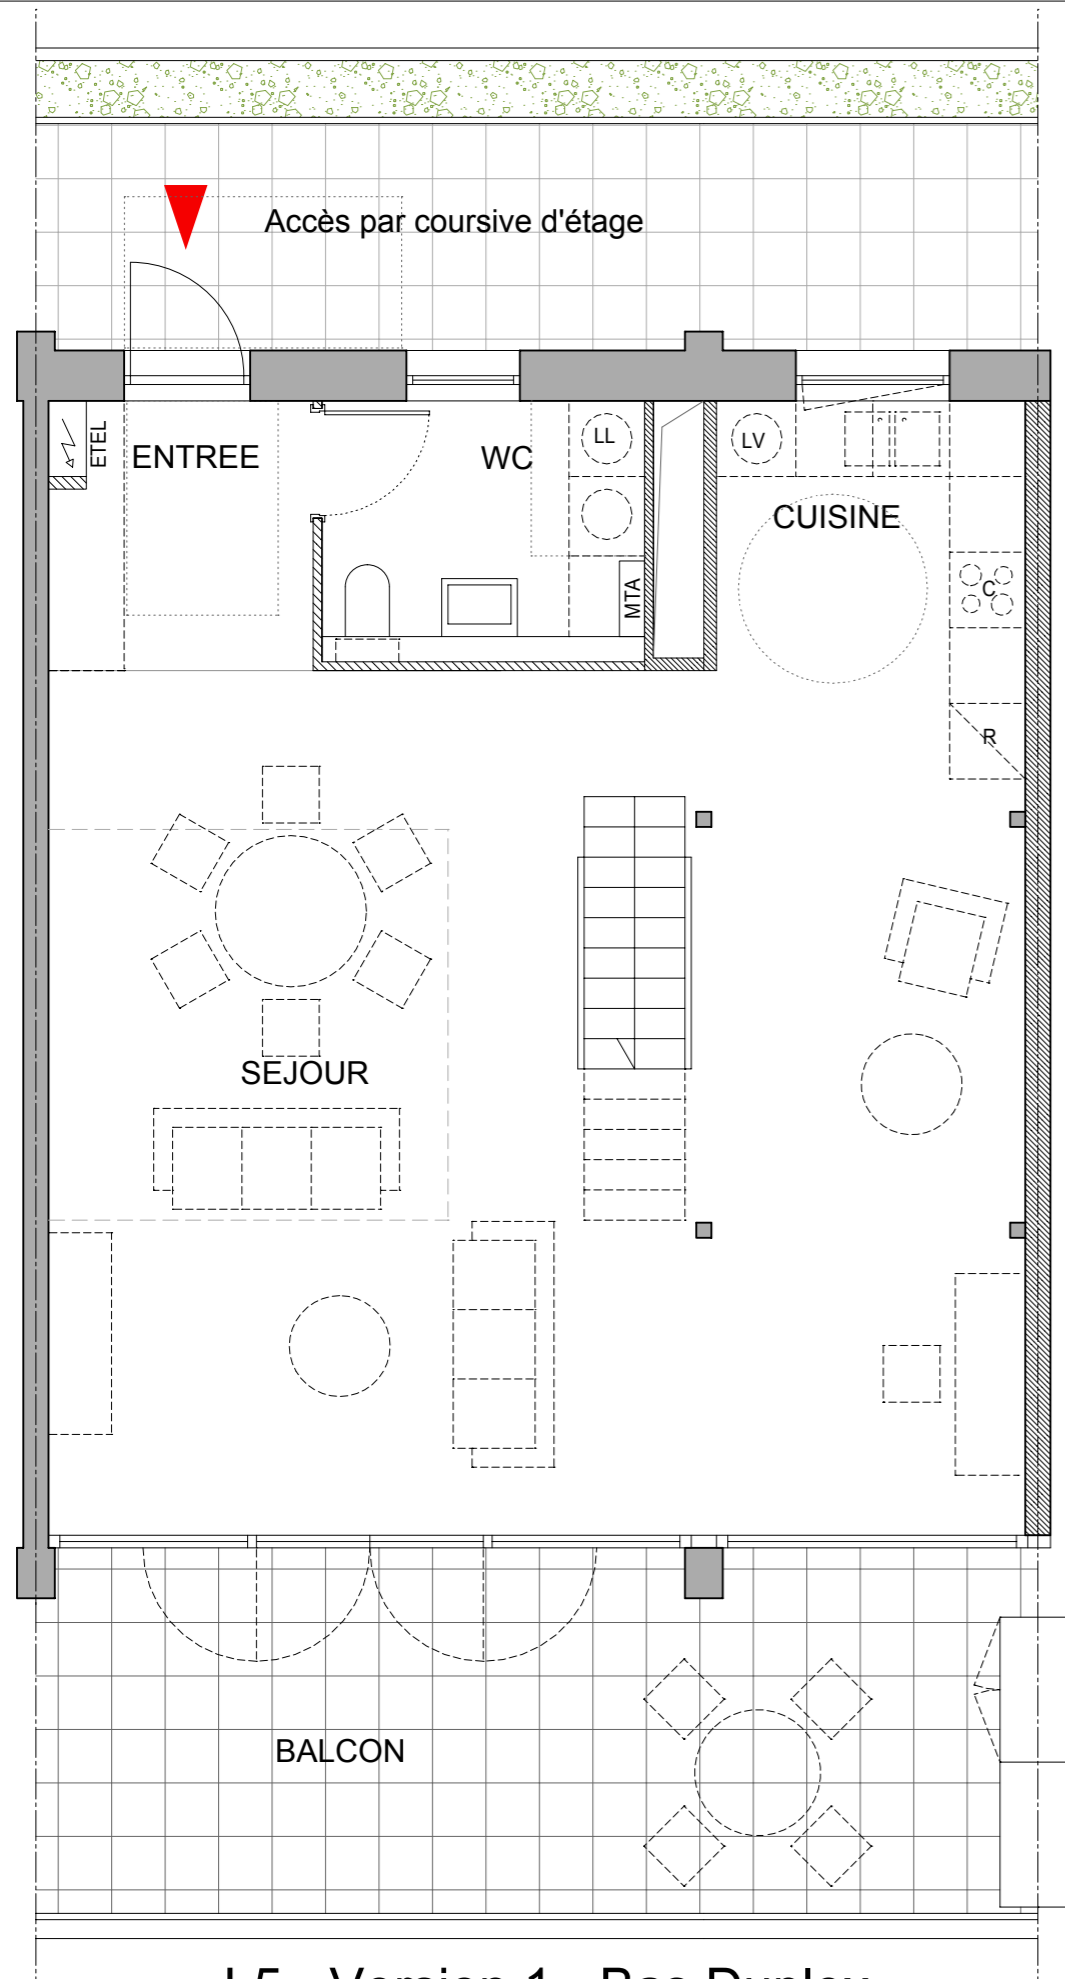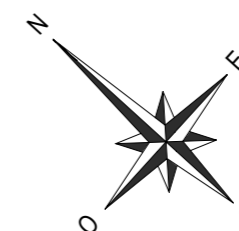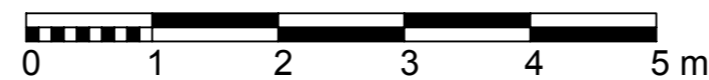

L5 - Version 1 - Bas Duplex

NOTA : Des modifications sont susceptibles d'être apportées en fonction des nécessités techniques et administratives pour les dimensions libres et des équipements. Les surfaces sont à titre indicatif. Les retombées, soffites, faux-plafonds, équipements électriques ne sont pas figurés. Le mobilier est indicatif et notamment l'emplacement des équipements sanitaires et leur aménagement. L'accès et l'aménagement du Rooftop sont en option.