




GREEN LOFTS - PHASE 2


LOT	ETAGE	TYPE
	RDC	L3

PIECE	SURFACE HABITABLE
Entrée	4.28 m <sup>2</sup>
WC	4.86 m <sup>2</sup>
Séjour / cuisine	33.26 m <sup>2</sup>
Chambre 1	10.72 m <sup>2</sup>
Mezzanine	12.39 m <sup>2</sup>
Dégagement	4.69 m <sup>2</sup>
Salle de bain	3.79 m <sup>2</sup>
<b>Total</b>	<b>73.99 m<sup>2</sup></b>


Terrasse d'entrée	12.68 m <sup>2</sup>
Terrasse	21.61 m <sup>2</sup>
<b>Total</b>	<b>34.29 m<sup>2</sup></b>

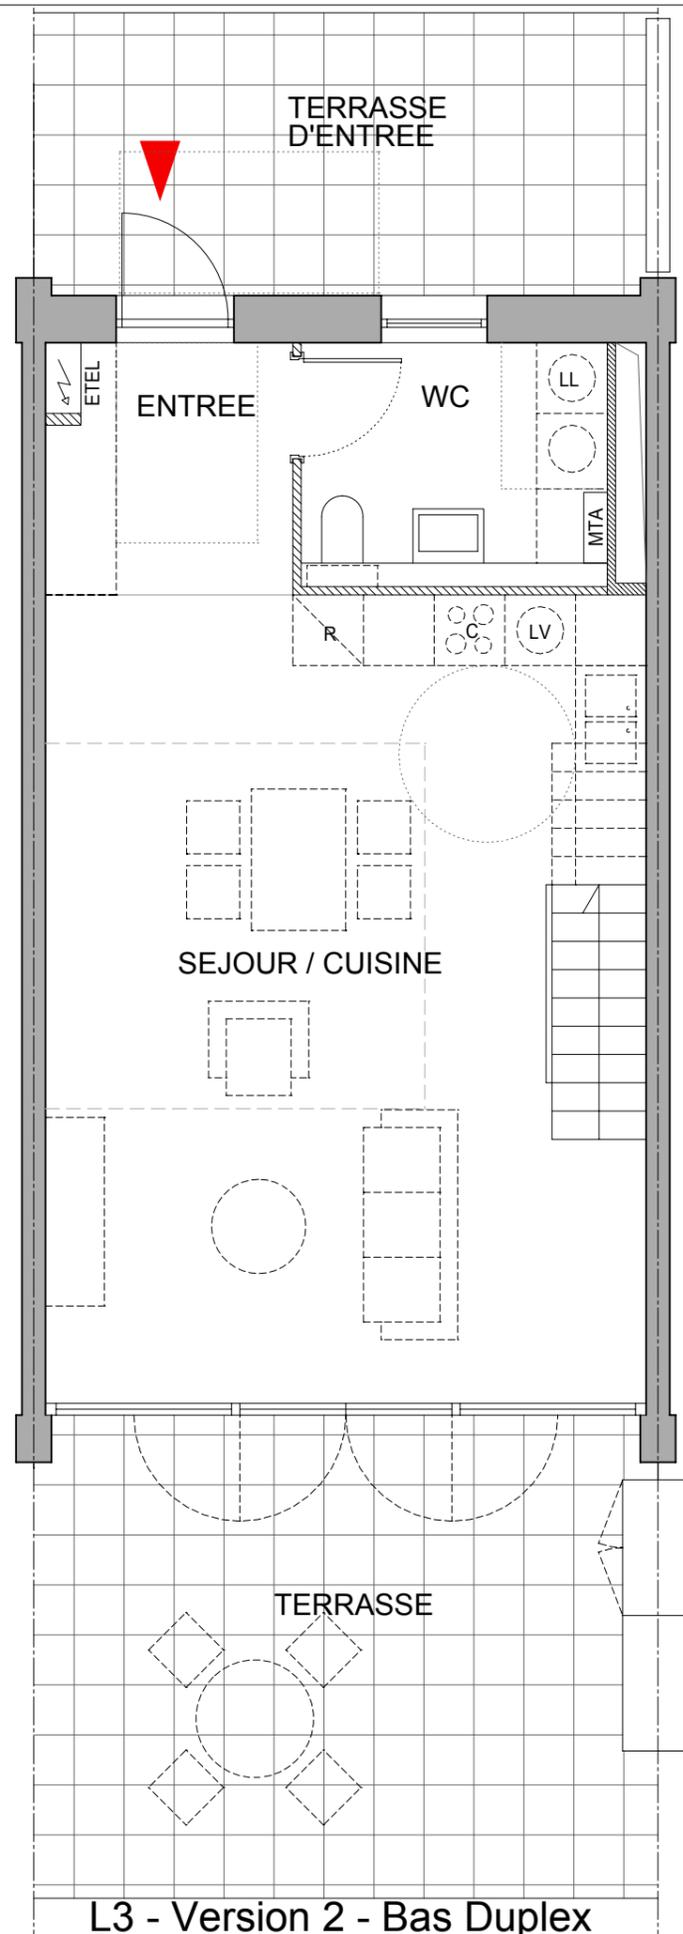

L3 - Version 2 - Bas Duplex

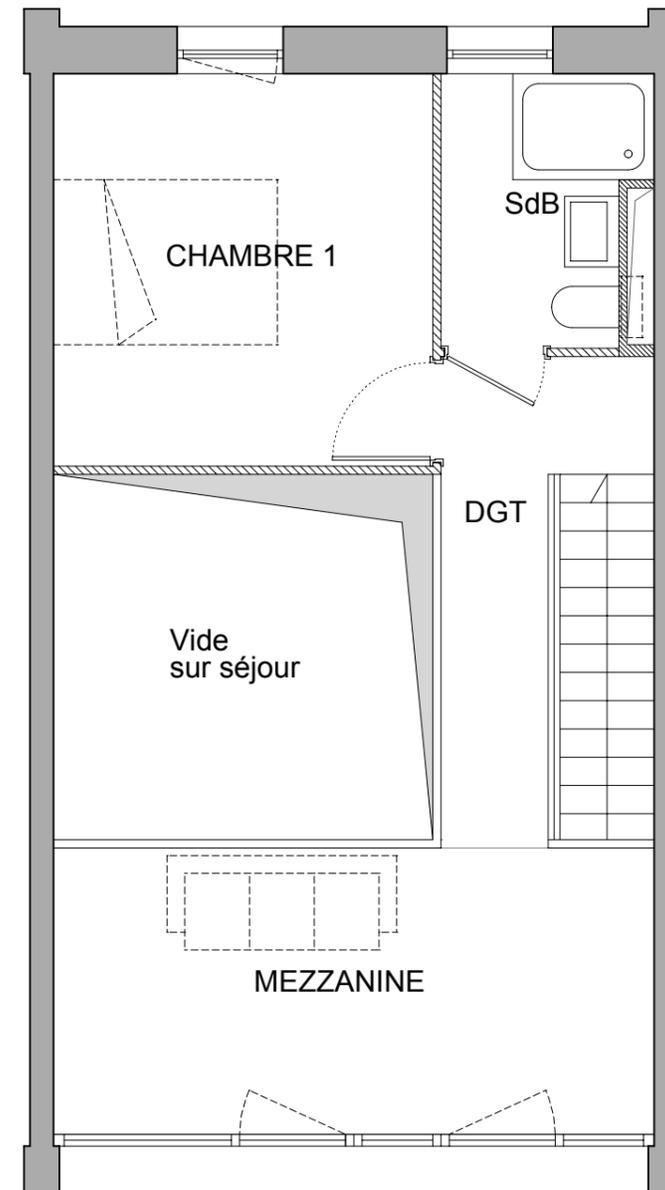

L3 - Version 2 - Haut Duplex

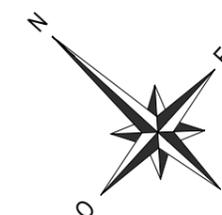

LEGENDE AMENAGEMENT

LL : Lave-linge	Tableau Electrique	MTA Module Thermique d'Appartement
LV : Lave-vaisselle	Gaine technique	
C : Cuisson		
R : Réfrigérateur		

15 NOVEMBRE 2021


NOTA : Des modifications sont susceptibles d'être apportées en fonction des nécessités techniques et administratives pour les dimensions libres et des équipements. Les surfaces sont à titre indicatif. Les retombées, soffites, faux-plafonds, équipements électriques ne sont pas figurés. Le mobilier est indicatif et notamment l'emplacement des équipements sanitaires et leur aménagement.




GREEN LOFTS - PHASE 2

LOT	ETAGE	TYPE
	R+2	L3


PIECE	SURFACE HABITABLE
Entrée	4.22 m <sup>2</sup>
WC	4.79 m <sup>2</sup>
Séjour / cuisine	33.26 m <sup>2</sup>
Chambre 1	9.52 m <sup>2</sup>
Mezzanine	12.39 m <sup>2</sup>
Dégagement	4.69 m <sup>2</sup>
Salle de bain	4.77 m <sup>2</sup>
<b>Total</b>	<b>73.64 m<sup>2</sup></b>
Terrasse	15.25 m <sup>2</sup>
<b>Total</b>	<b>15.25 m<sup>2</sup></b>

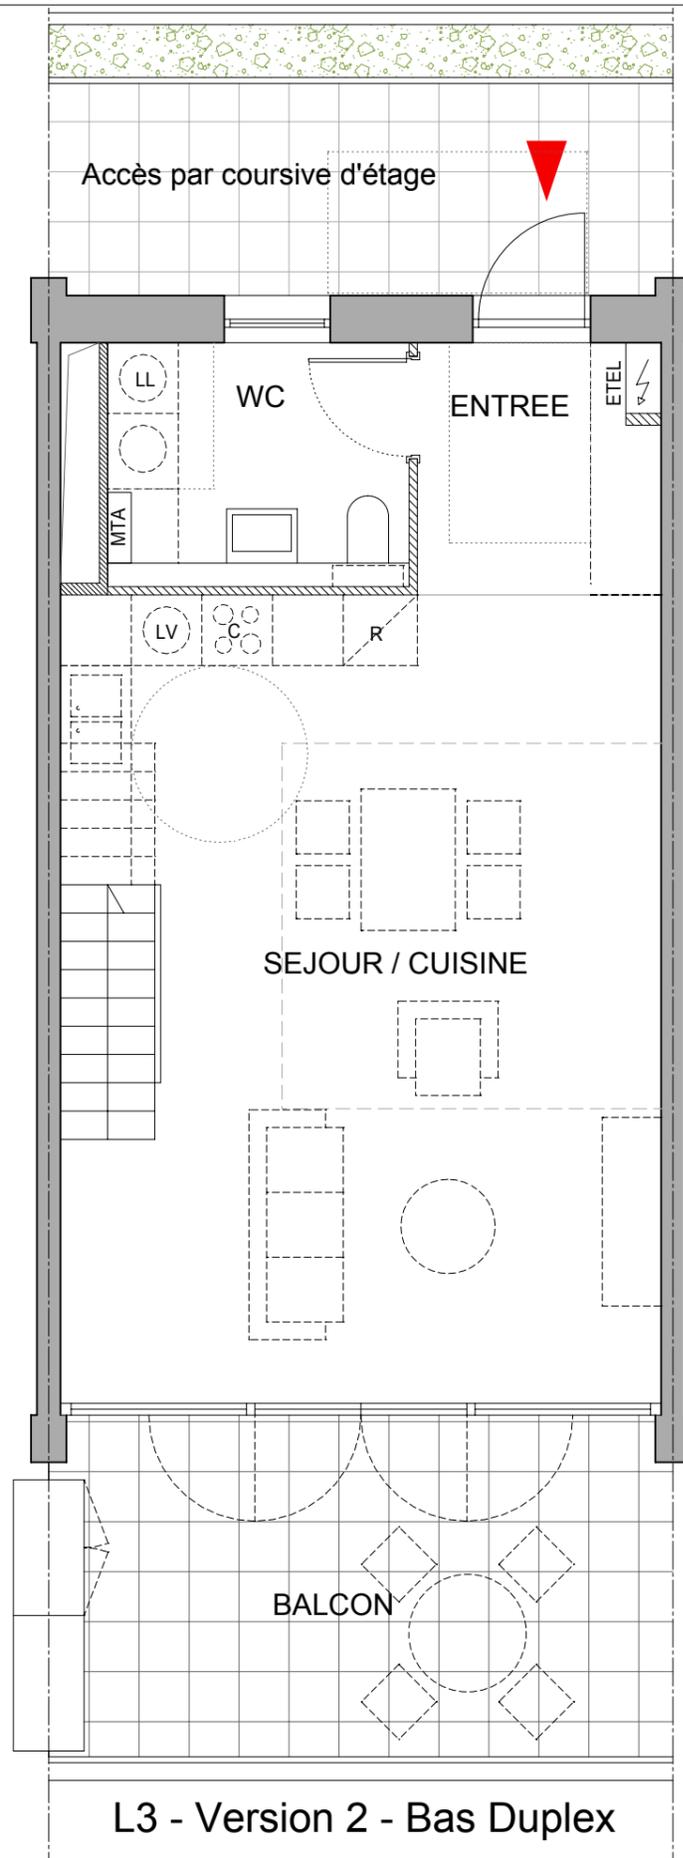

L3 - Version 2 - Bas Duplex

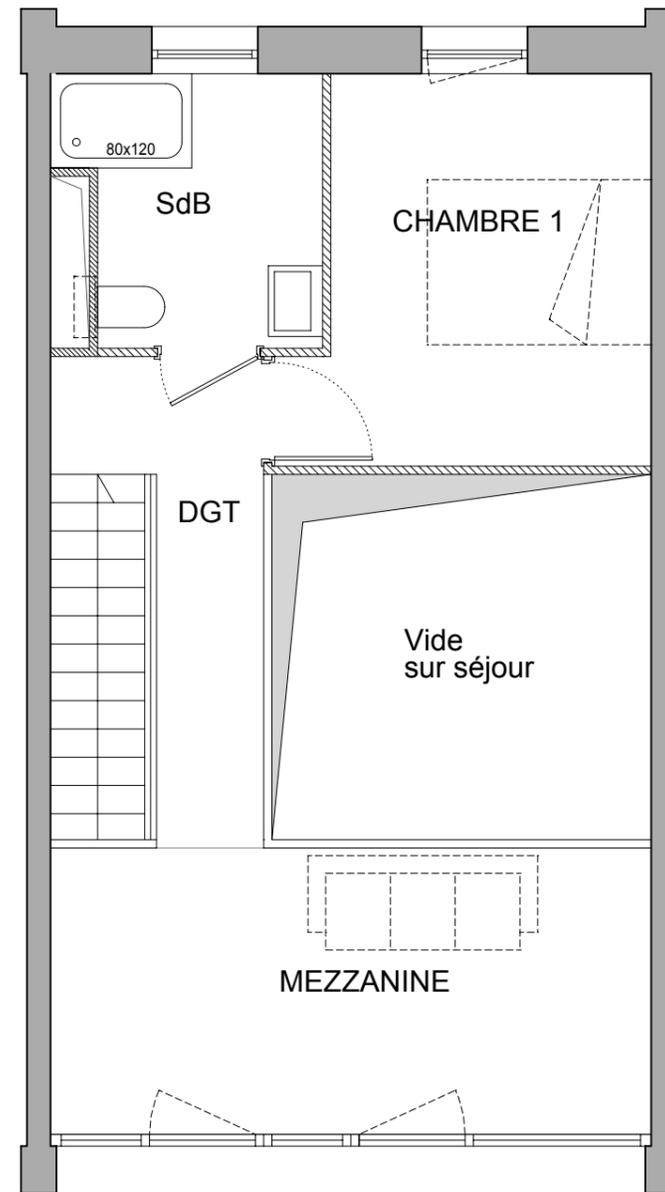

L3 - Version 2 - Haut Duplex

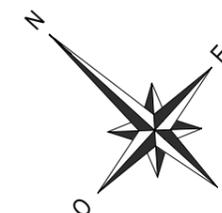

LEGENDE AMENAGEMENT

LL : Lave-linge	Tableau Electrique	Module Thermique d'Appartement
LV : Lave-vaisselle	Gaine technique	
C : Cuisson		
R : Réfrigérateur		

15 NOVEMBRE 2021


NOTA : Des modifications sont susceptibles d'être apportées en fonction des nécessités techniques et administratives pour les dimensions libres et des équipements. Les surfaces sont à titre indicatif. Les retombées, soffites, faux-plafonds, équipements électriques ne sont pas figurés. Le mobilier est indicatif et notamment l'emplacement des équipements sanitaires et leur aménagement.




GREEN LOFTS - PHASE 2

LOT	ETAGE	TYPE
	R+3	L3


PIECE	SURFACE HABITABLE
Entrée	4.07 m <sup>2</sup>
WC	4.79 m <sup>2</sup>
Séjour / cuisine	33.15 m <sup>2</sup>
Chambre 1	10.11 m <sup>2</sup>
Mezzanine	12.14 m <sup>2</sup>
Dégagement	4.82 m <sup>2</sup>
Salle de bain	4.40 m <sup>2</sup>
<b>Total</b>	<b>73.48 m<sup>2</sup></b>
Terrasse	15.25 m <sup>2</sup>
<b>Total</b>	<b>15.25 m<sup>2</sup></b>

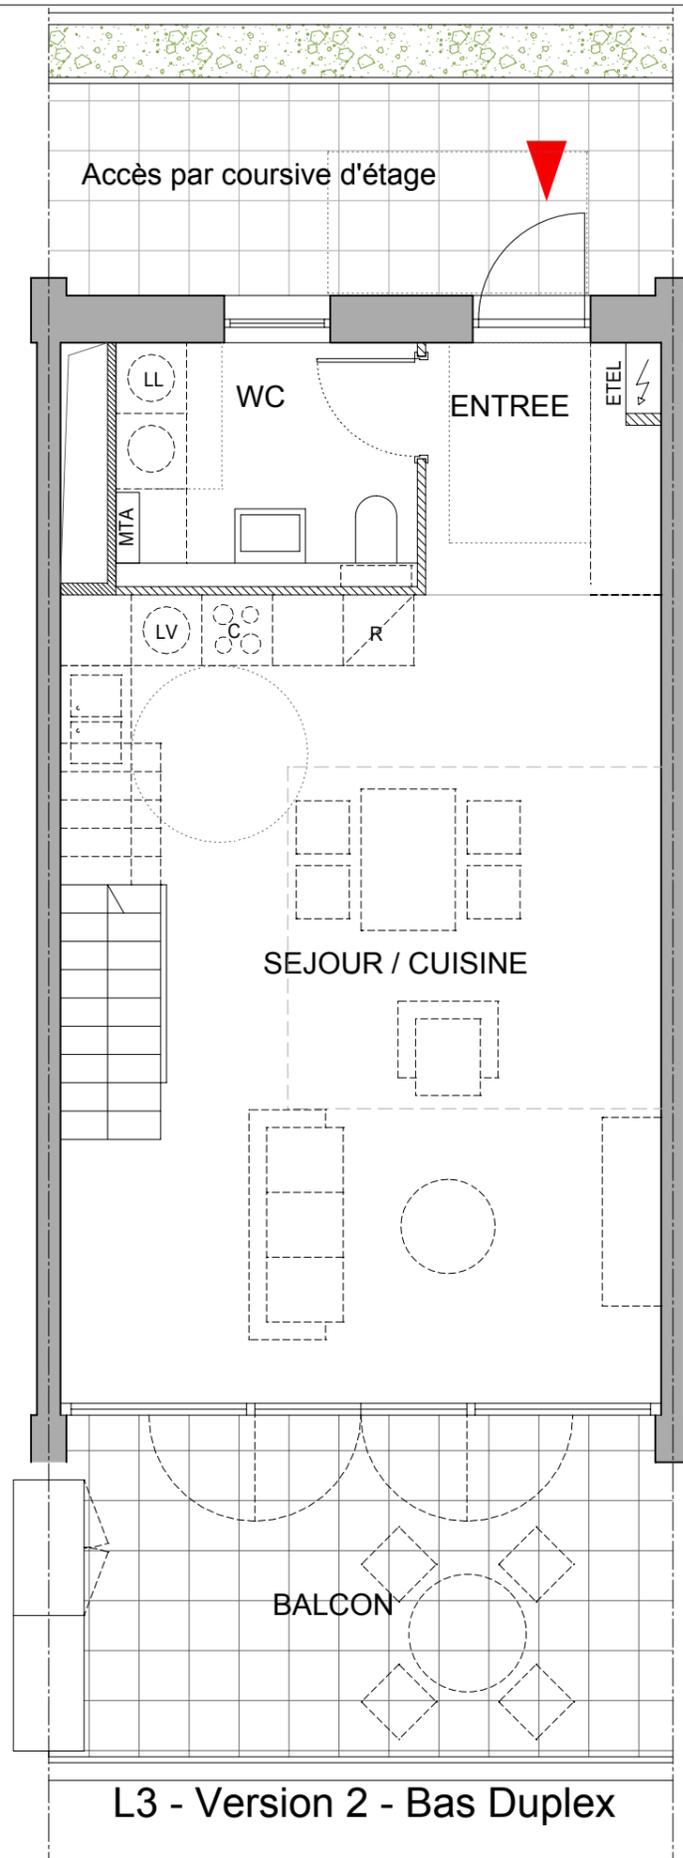

L3 - Version 2 - Bas Duplex

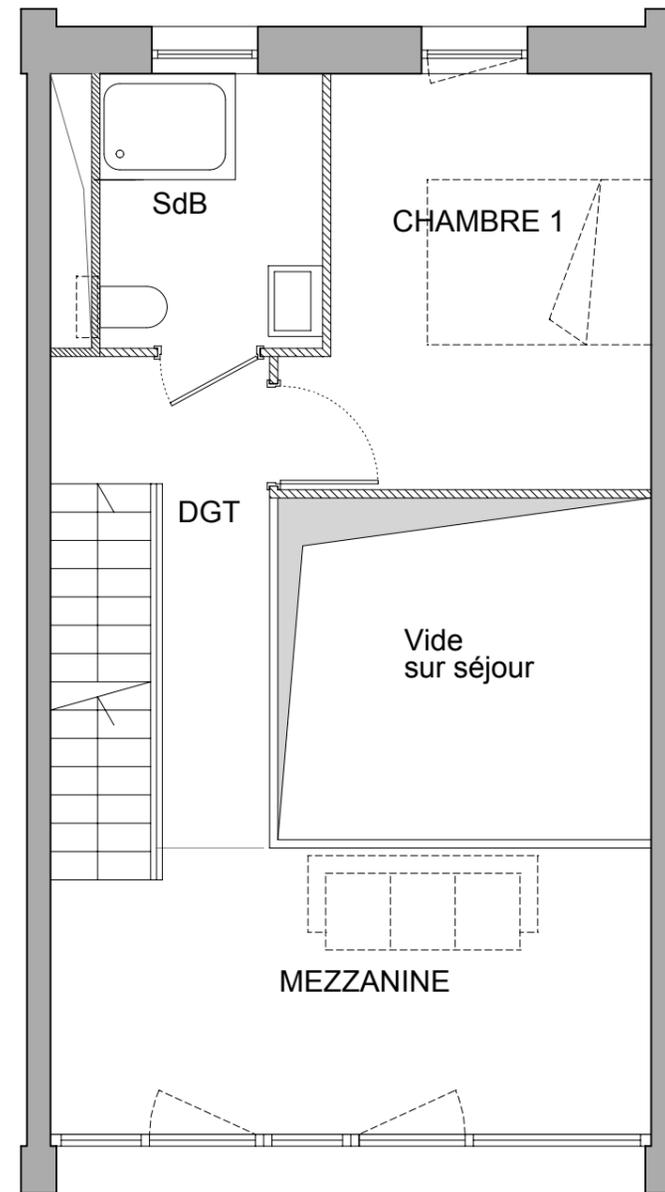

L3 - Version 2 - Haut Duplex

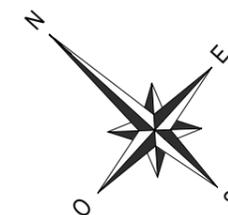

LEGENDE AMENAGEMENT

LL : Lave-linge	Tableau Electrique	MTA Module Thermique d'Appartement
LV : Lave-vaisselle	Gaine technique	
C : Cuisson		
R : Réfrigérateur		

15 NOVEMBRE 2021

NOTA : Des modifications sont susceptibles d'être apportées en fonction des nécessités techniques et administratives pour les dimensions libres et des équipements. Les surfaces sont à titre indicatif. Les retombées, soffites, faux-plafonds, équipements électriques ne sont pas figurés. Le mobilier est indicatif et notamment l'emplacement des équipements sanitaires et leur aménagement.