





GREEN LOFTS - PHASE 2

LOT	ETAGE	TYPE
	RDC	L3


PIECE	SURFACE HABITABLE
Entrée	4.28 m ²
WC	4.86 m ²
Séjour / cuisine	33.26 m ²
Chambre 1	9.52 m ²
Pièce 2	7.82 m ²
Espace bureau	4.40 m ²
Dégagement	4.69 m ²
Salle de bain	4.89 m ²
Total	73.72 m²
Terrasse d'entrée	12.68 m ²
Terrasse	21.61 m ²
Total	34.29 m²

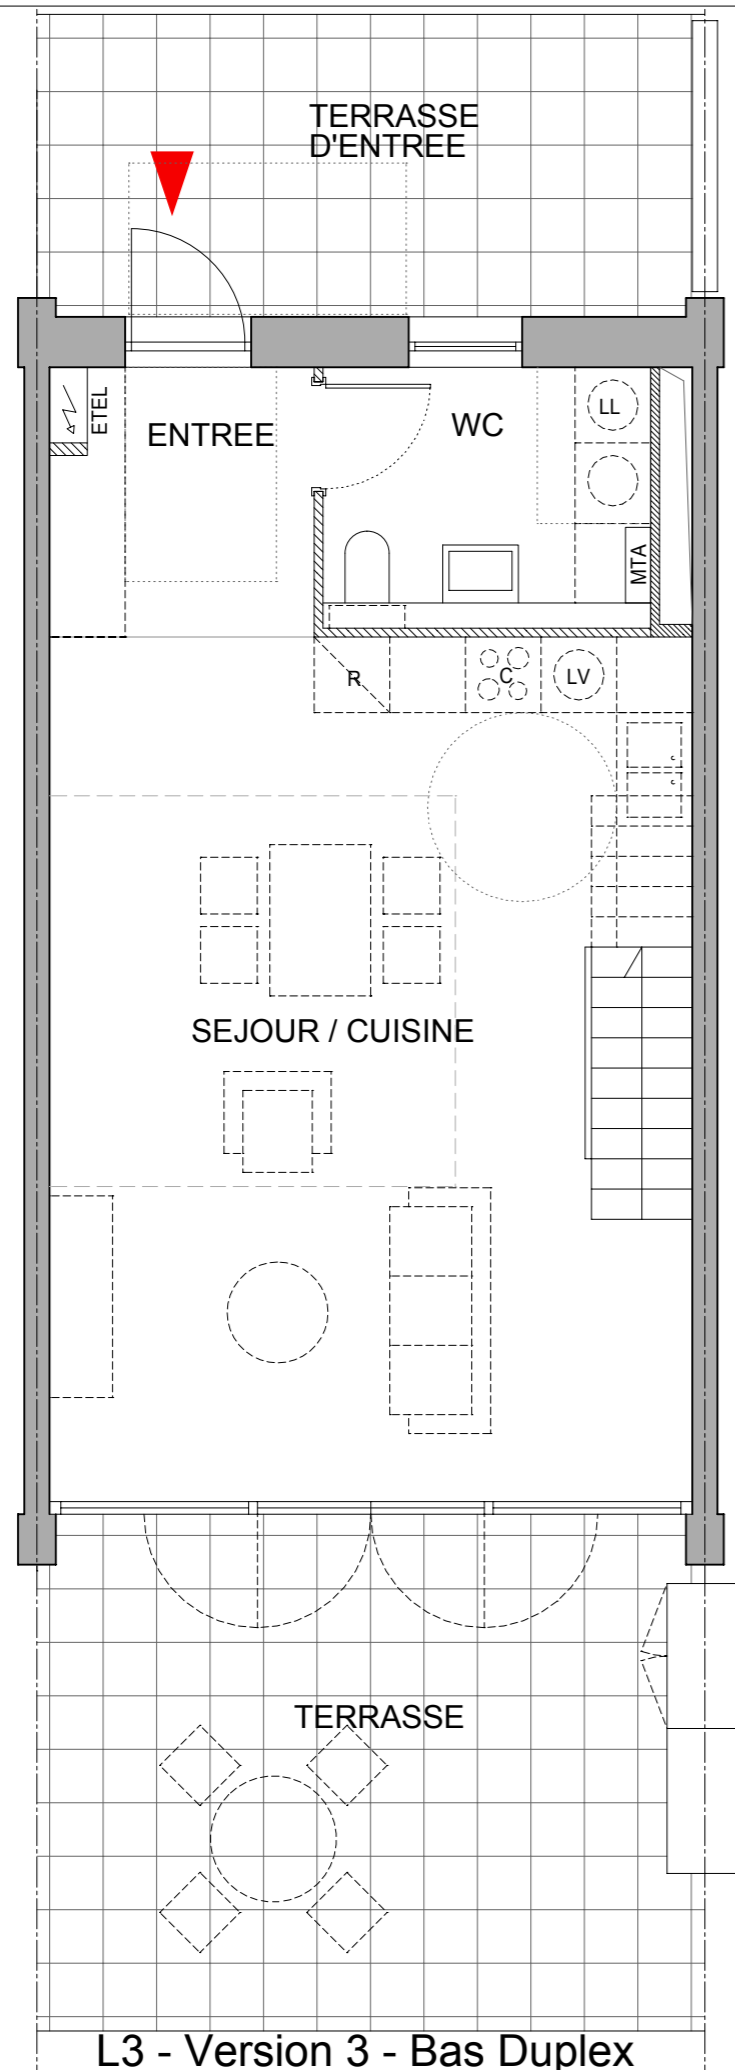

L3 - Version 3 - Bas Duplex

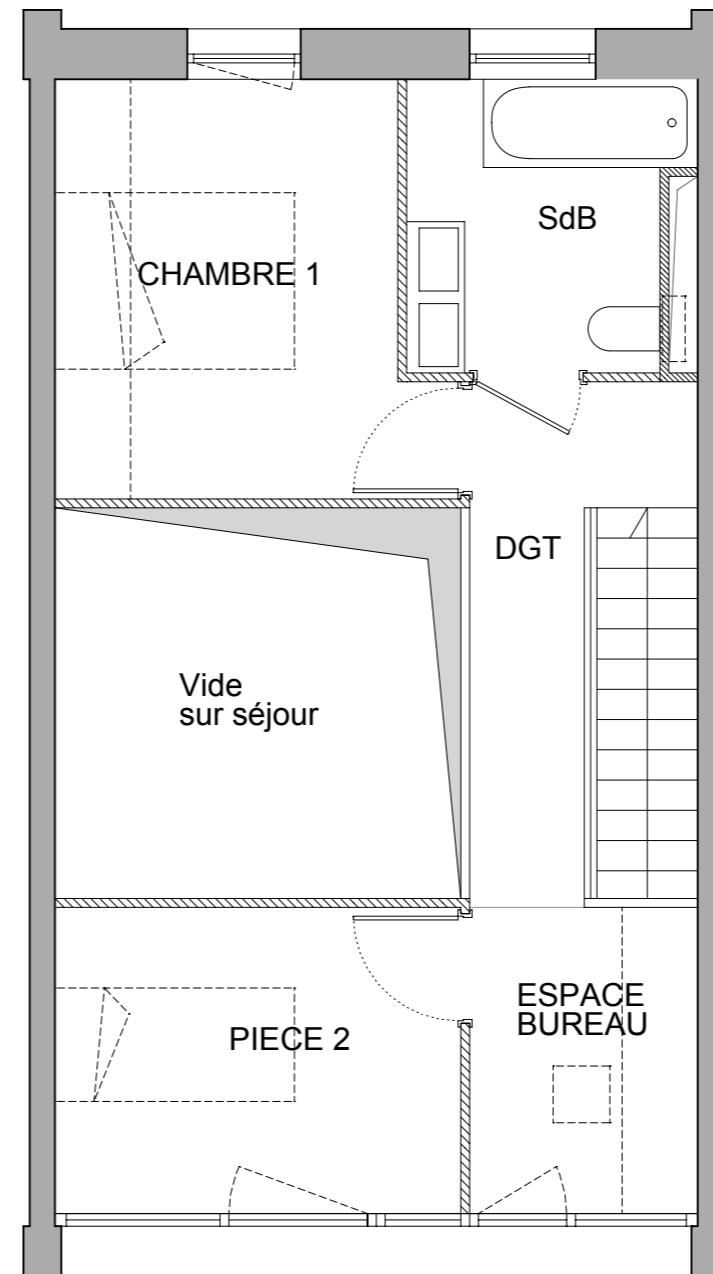

L3 - Version 3 - Haut Duplex

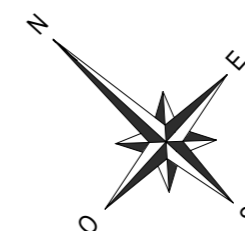

NOTA : Des modifications sont susceptibles d'être apportées en fonction des nécessités techniques et administratives pour les dimensions libres et des équipements. Les surfaces sont à titre indicatif. Les retombées, soffites, faux-plafonds, équipements électriques ne sont pas figurés. Le mobilier est indicatif et notamment l'emplacement des équipements sanitaires et leur aménagement.

LEGENDE AMENAGEMENT

LL : Lave-linge		Tableau Electrique	MTA	Module Thermique d'Appartement
LV : Lave-vaisselle		Gaine technique		
C : Cuisson				
R : Réfrigérateur				

15 NOVEMBRE 2021



GREEN LOFTS - PHASE 2

LOT	ETAGE	TYPE
	R+2	L3


PIECE	SURFACE HABITABLE
Entrée	4.22 m ²
WC	4.79 m ²
Séjour / cuisine	33.26 m ²
Chambre 1	9.52 m ²
Pièce 2	7.82 m ²
Espace bureau	4.40 m ²
Dégagement	4.69 m ²
Salle de bain	4.73 m ²
Total	73.43 m²

Terrasse	15.25 m ²
Total	15.25 m²


LEGENDE AMENAGEMENT

LL : Lave-linge	Tableau Electrique	MTA Module Thermique d'Appartement
LV : Lave-vaisselle	Gaine technique	
C : Cuisson		
R : Réfrigérateur		



15 NOVEMBRE 2021

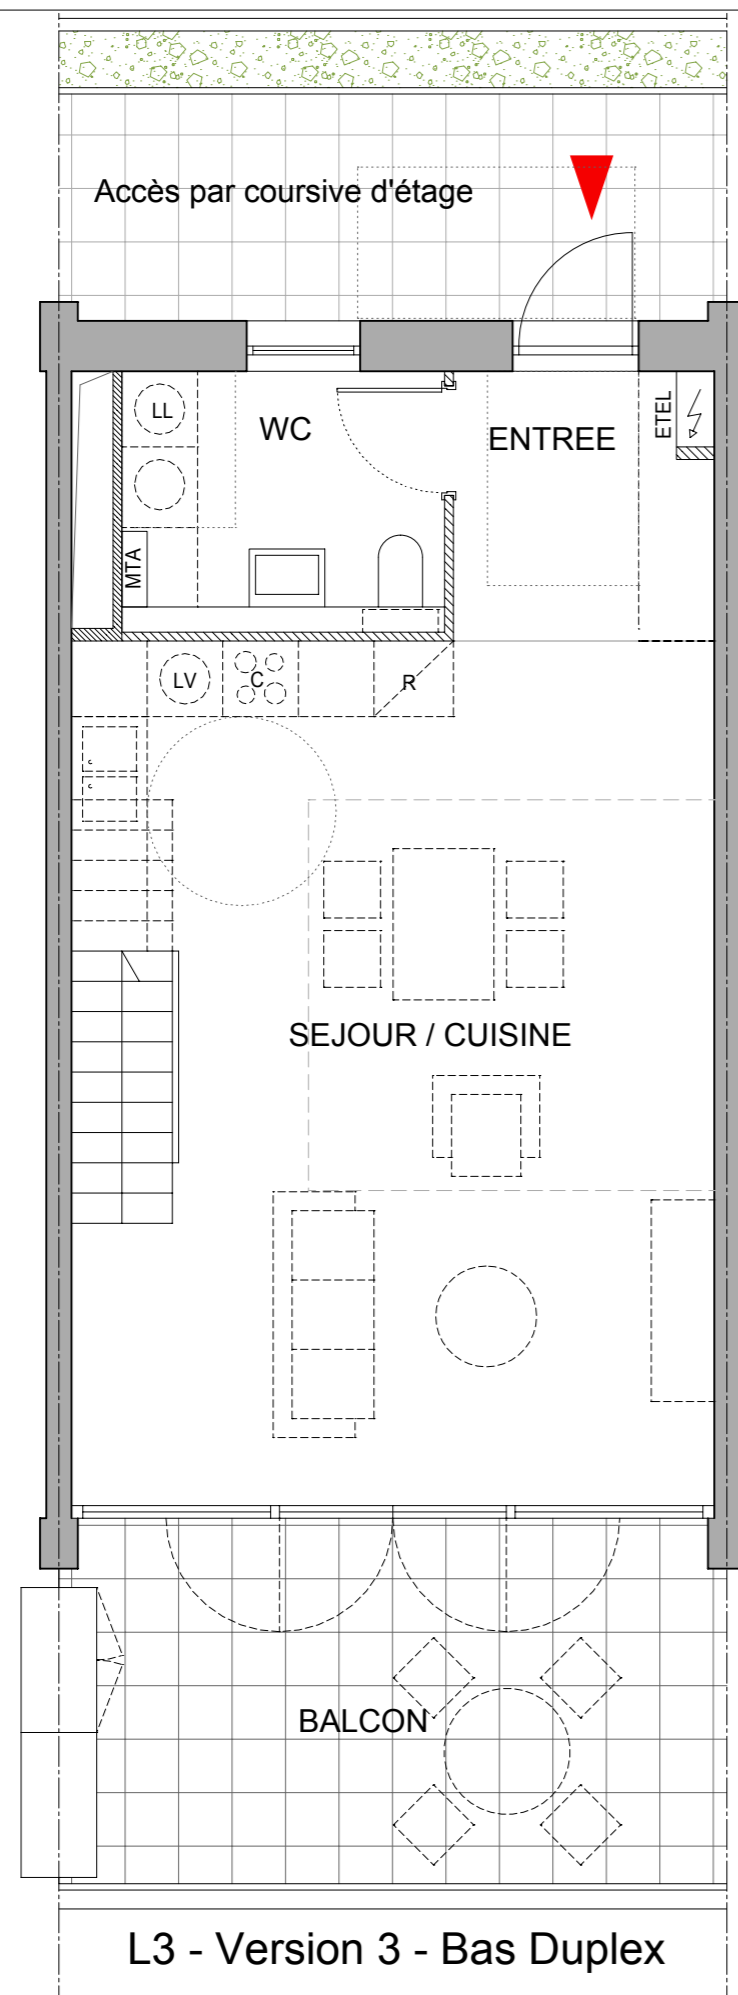

L3 - Version 3 - Bas Duplex

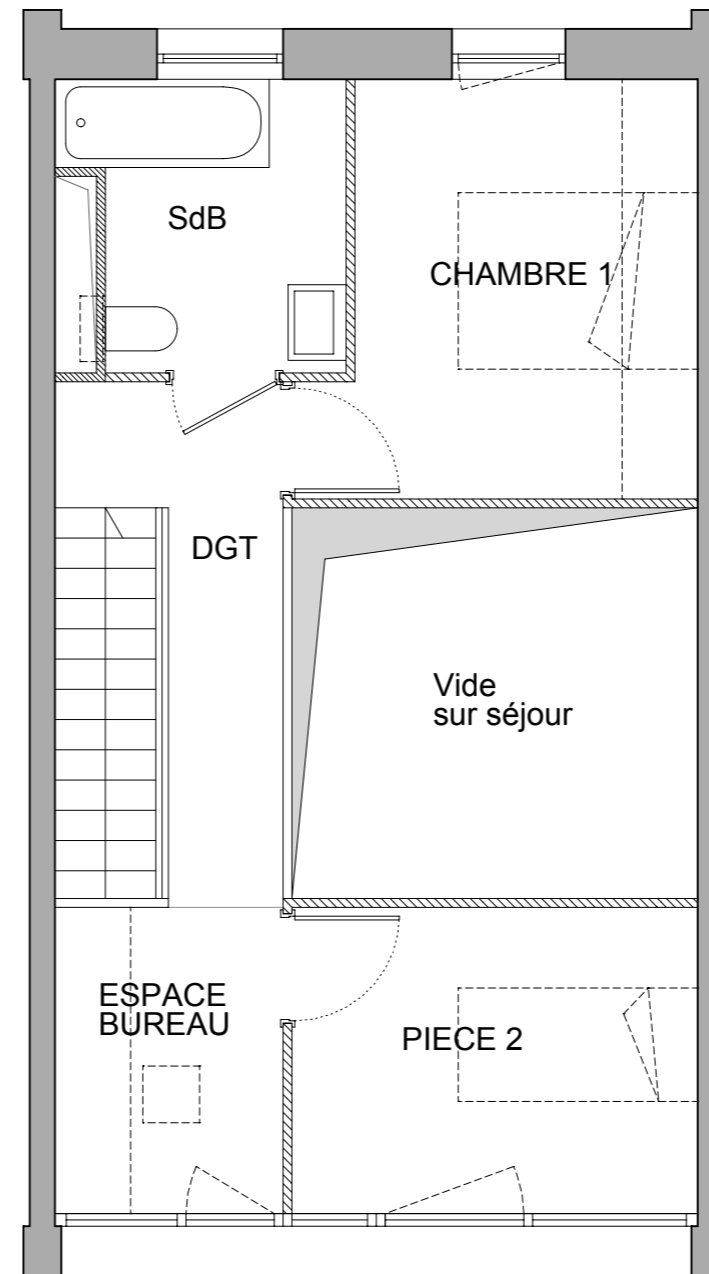

L3 - Version 3 - Haut Duplex

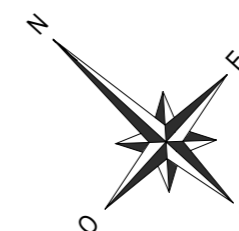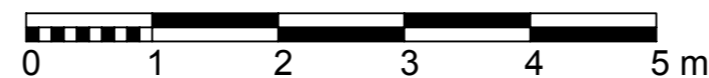

NOTA : Des modifications sont susceptibles d'être apportées en fonction des nécessités techniques et administratives pour les dimensions libres et des équipements. Les surfaces sont à titre indicatif. Les retombées, soffites, faux-plafonds, équipements électriques ne sont pas figurés. Le mobilier est indicatif et notamment l'emplacement des équipements sanitaires et leur aménagement.