





GREEN LOFTS - PHASE 2

LOT	ETAGE	TYPE
	R+2	L4


PIECE	SURFACE HABITABLE
Entrée	4.07 m <sup>2</sup>
WC	4.79 m <sup>2</sup>
Séjour / cuisine	33.26 m <sup>2</sup>
Chambre 1	12.87 m <sup>2</sup>
Chambre 2	10.14 m <sup>2</sup>
Chambre 3	9.52 m <sup>2</sup>
Mezzanine	12.39 m <sup>2</sup>
Dégagement	4.69 m <sup>2</sup>
Salle de bain	4.45 m <sup>2</sup>
<b>Total</b>	<b>96.18 m<sup>2</sup></b>
Balcon	15.25 m <sup>2</sup>
<b>Total</b>	<b>15.25 m<sup>2</sup></b>

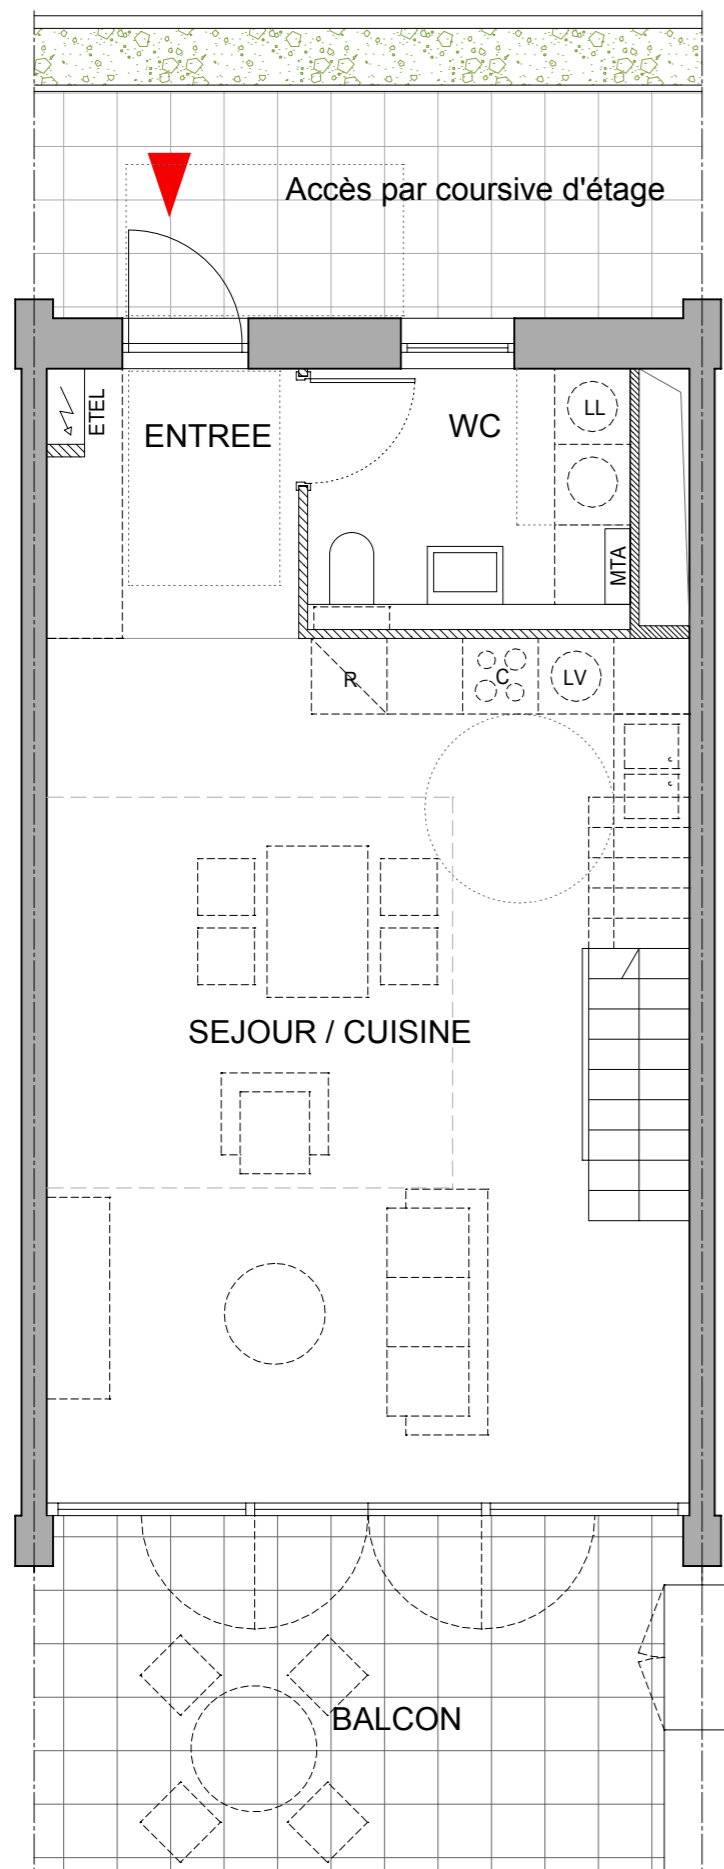

L4 - Version 2 - Bas Duplex

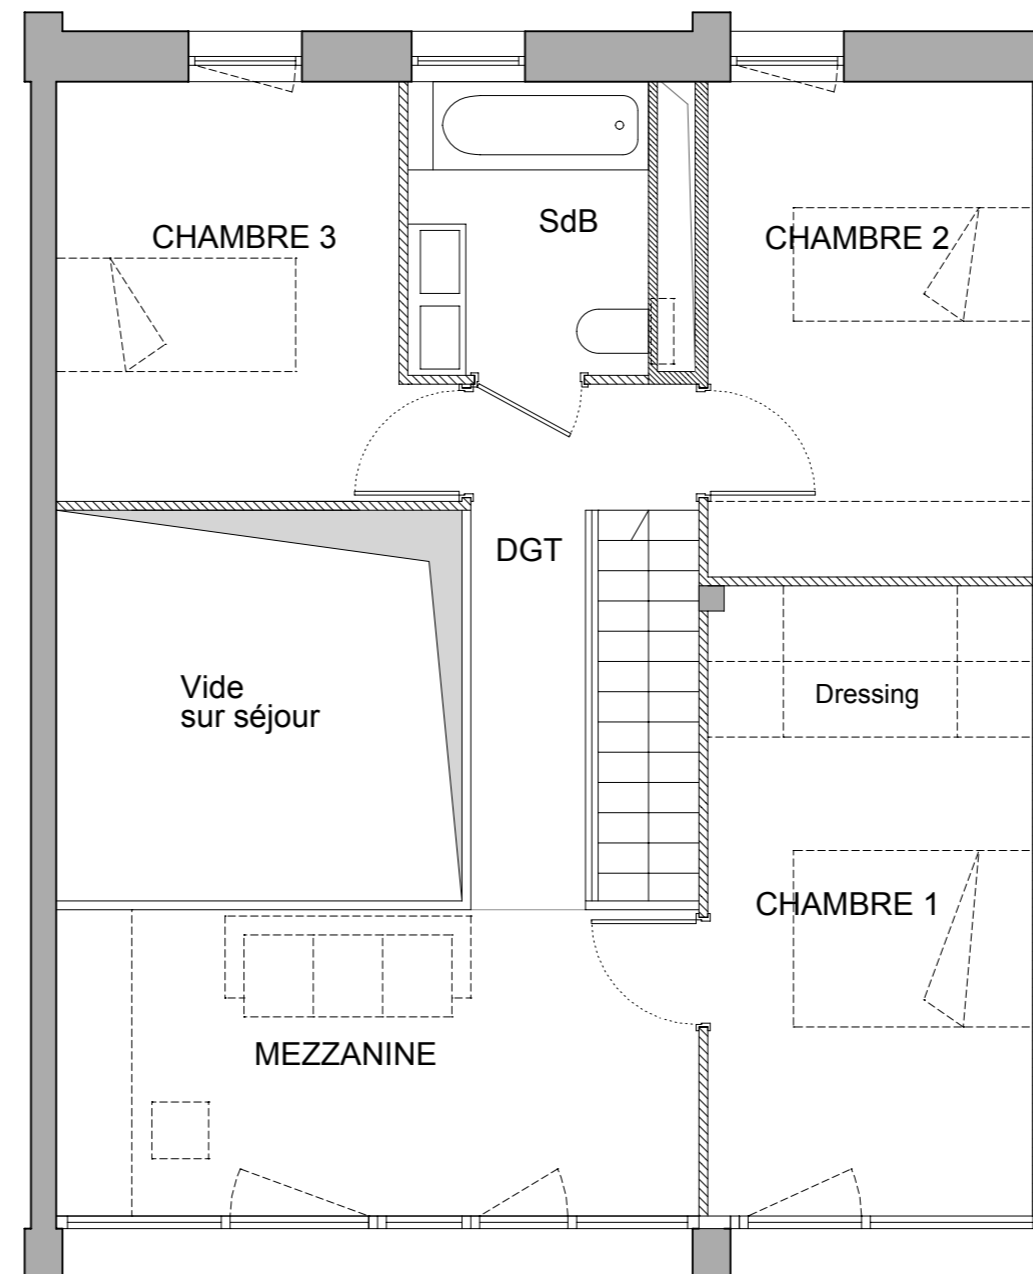

L4 - Version 2 - Haut Duplex

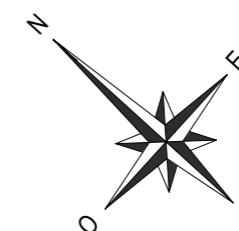

LEGENDE AMENAGEMENT

LL : Lave-linge	Tableau Electrique	MTA Module Thermique d'Appartement
LV : Lave-vaisselle	Gaine technique	
C : Cuisson		
R : Réfrigérateur		

15 NOVEMBRE 2021

NOTA : Des modifications sont susceptibles d'être apportées en fonction des nécessités techniques et administratives pour les dimensions libres et des équipements. Les surfaces sont à titre indicatif. Les retombées, soffites, faux-plafonds, équipements électriques ne sont pas figurés. Le mobilier est indicatif et notamment l'emplacement des équipements sanitaires et leur aménagement.