




GREEN LOFTS - PHASE 2


LOT	ETAGE	TYPE
	R+2	L4

PIECE	SURFACE HABITABLE
Entrée	4.07 m ²
WC	4.79 m ²
Séjour / cuisine	33.26 m ²
Chambre 1	12.87 m ²
Chambre 2	10.14 m ²
Chambre 3	9.52 m ²
Pièce 4	7.82 m ²
Espace bureau	4.40 m ²
Dégagement	4.69 m ²
Salle de bain	4.45 m ²
Total	96.01 m²


Balcon	15.25 m ²
Total	15.25 m²

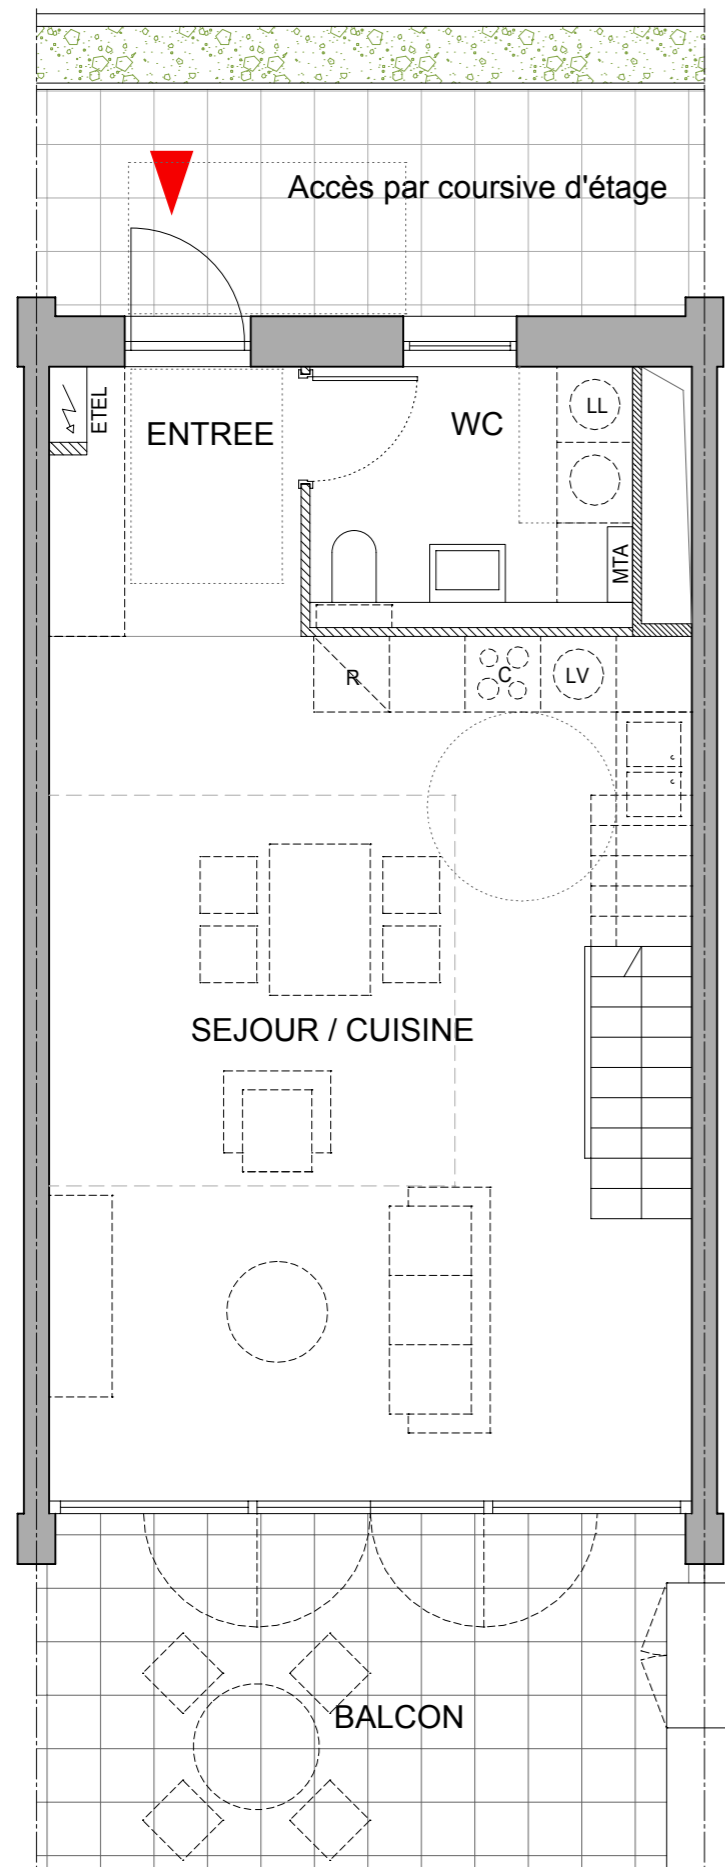

L4 - Version 3 - Bas Duplex

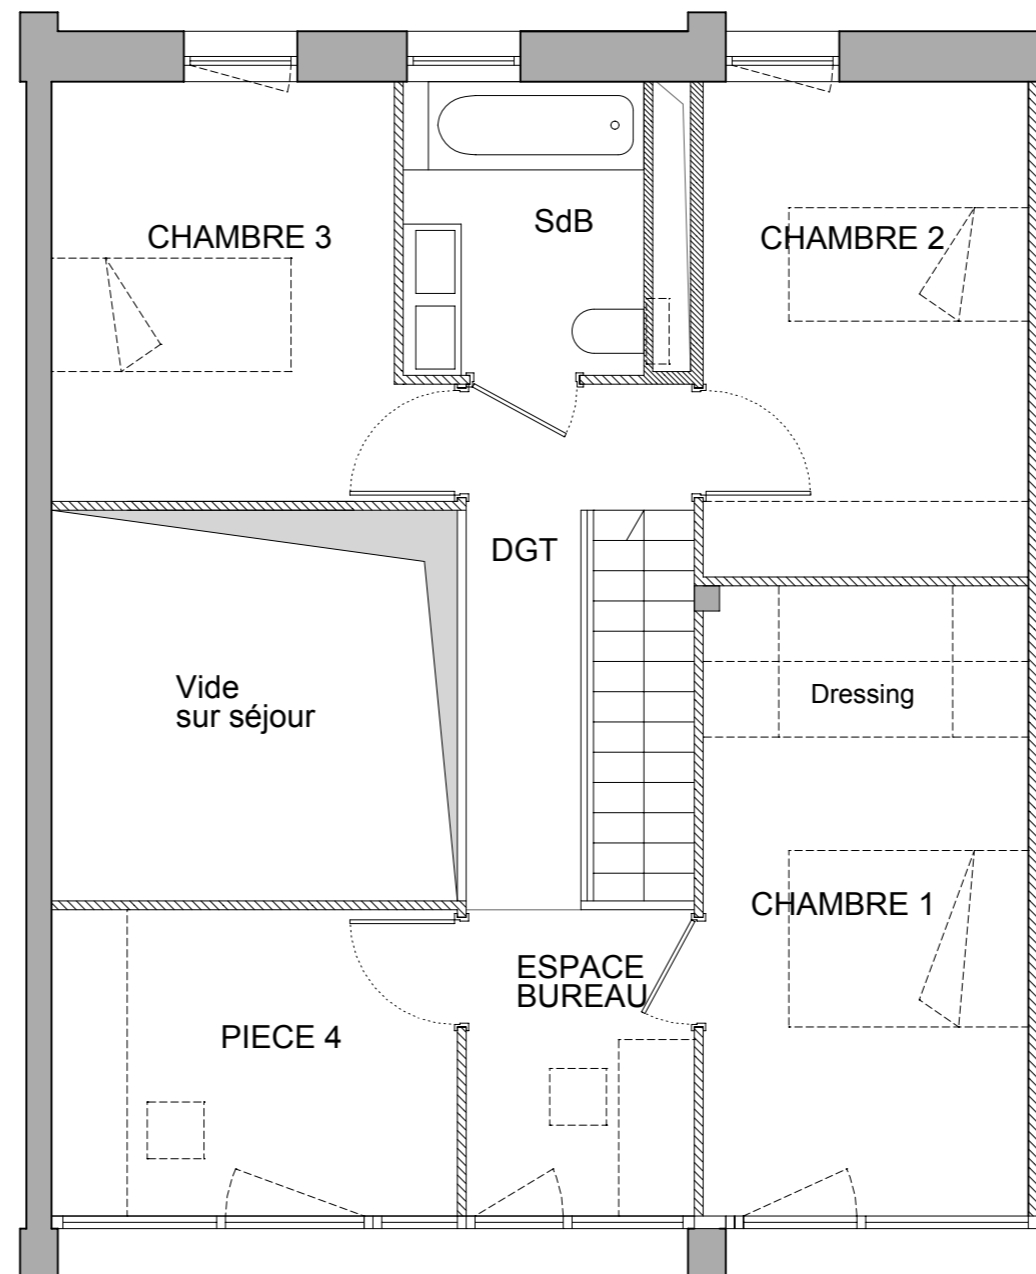

L4 - Version 3 - Haut Duplex

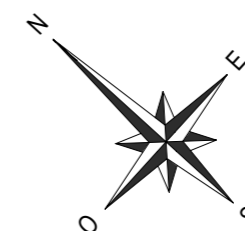

LEGENDE AMENAGEMENT

LL : Lave-linge	Tableau Electrique	MTA	Module Thermique d'Appartement
LV : Lave-vaisselle	Gaine technique		
C : Cuisson			
R : Réfrigérateur			

15 NOVEMBRE 2021

NOTA : Des modifications sont susceptibles d'être apportées en fonction des nécessités techniques et administratives pour les dimensions libres et des équipements. Les surfaces sont à titre indicatif. Les retombées, soffites, faux-plafonds, équipements électriques ne sont pas figurés. Le mobilier est indicatif et notamment l'emplacement des équipements sanitaires et leur aménagement.